


Michalovce

Sobrance

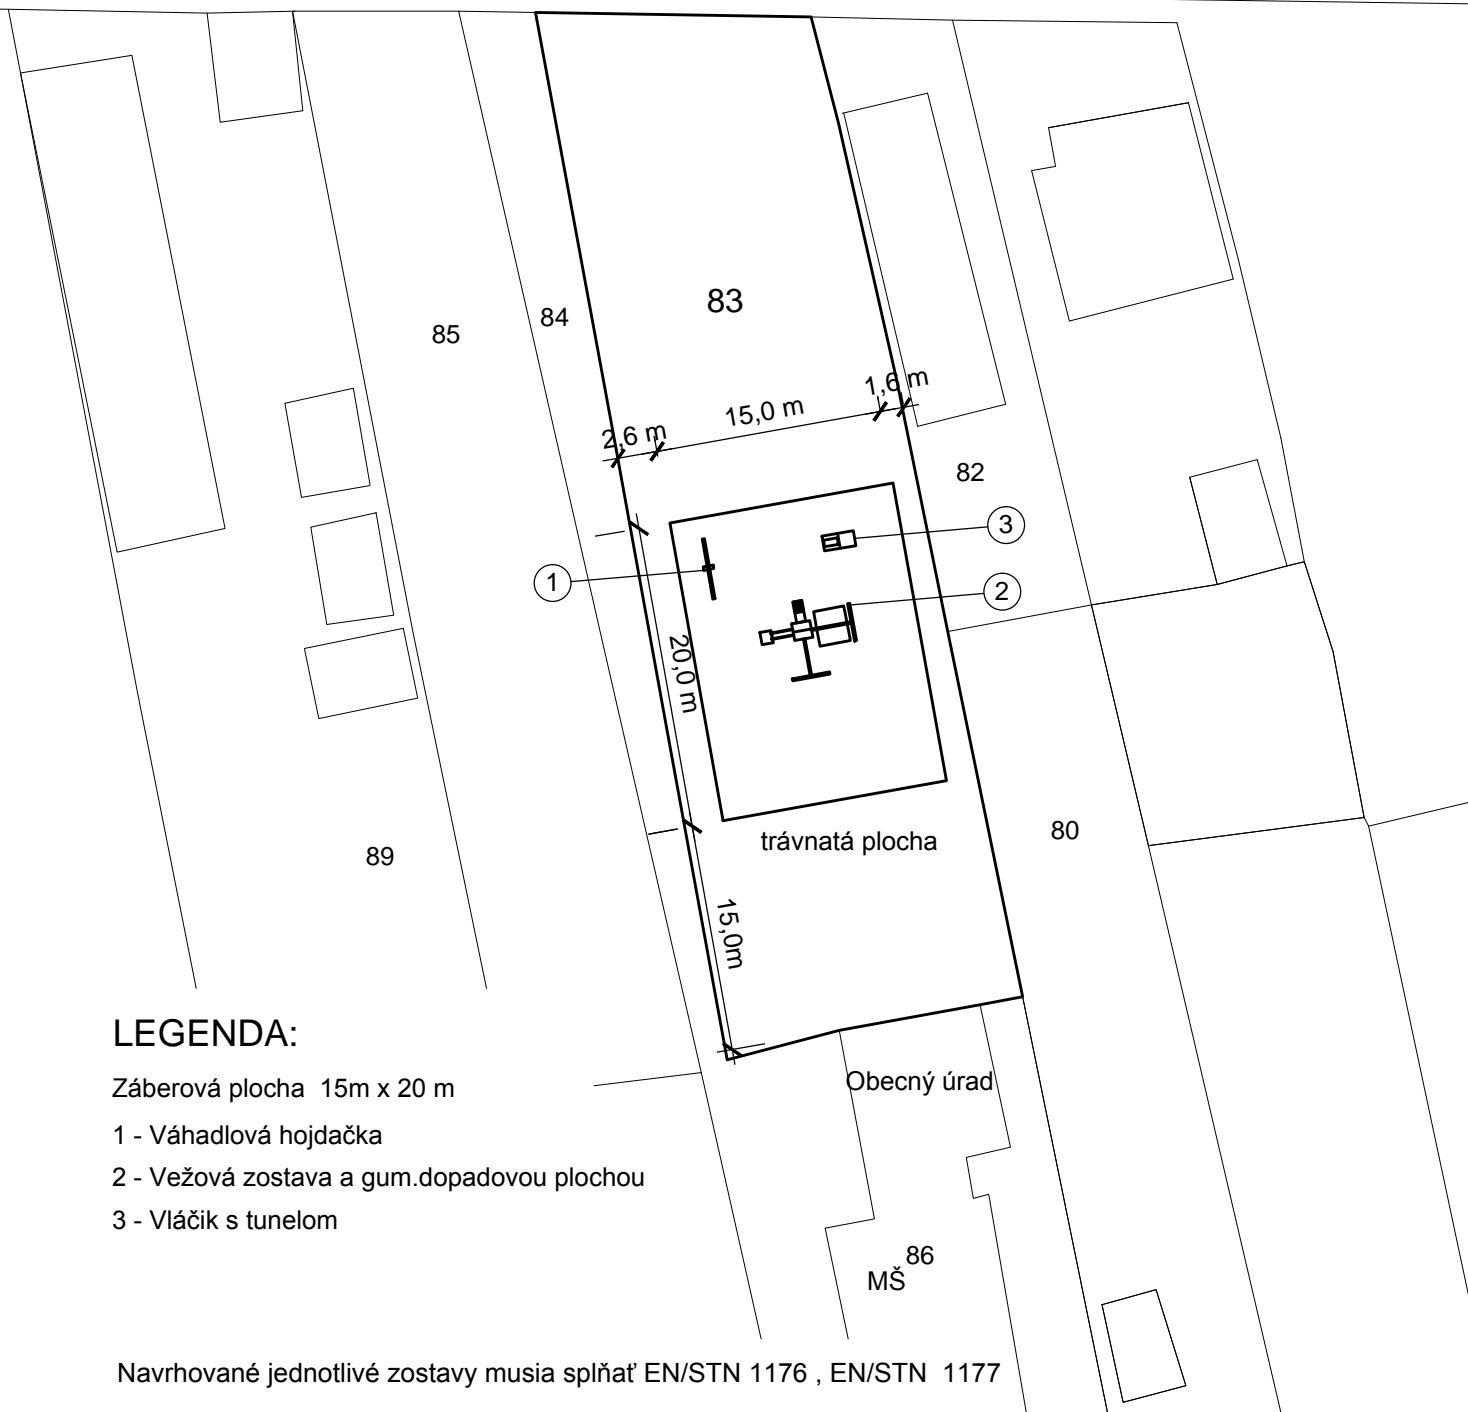


LEGENDA:

Záberová plocha 15m x 20 m

- 1 - Váhadlová hojdačka
- 2 - Vežová zostava a gum.dopadovou plochou
- 3 - Vláčik s tunelom

Navrhované jednotlivé zostavy musia spĺňať EN/STN 1176 , EN/STN 1177

Zodpovedný projektant : Ing. Renáta Gorášová	 Ing. Renáta Gorášová - ARCHA - projekčná kancelária ul. J.A. Gagarina 3 MICHALOVCE tel. 0907 113 493		
Vypracoval : Ing. Renáta Gorášová			
Investor : Obec Závadka, 072 33 , okr. Michalovce	Dátum : 05/2018		
Miesto stavby : p.č. 83 k.ú. Závadka	Formát : A4		
Stavba :	Diel : APS		
Detské ihrisko	Stupeň : pre ohlásenie		
Výkres :	Mierka	Výkres číslo	Zväzok č.
Situácia osadenia	M 1: 500	1	