


STAV	NÁVRH
[Symbol]	HRANICA OKRESU
[Symbol]	HRANICA KATASTRA OBCE
[Symbol]	HRANICA ZASTAVANÉHO ÚZEMIA OBCE K 1.1.1990
[Symbol]	HRANICA ZASTAVANÉHO ÚZEMIA OBCE PODLA ZÁKONA Č. 237/2000 Z.z.
[Symbol]	OCHRANNÉ PÁSMA VŠETKÝCH DRUHOV
[Symbol]	FLOCHY A OBJEKTY ROD. DOMOV
[Symbol]	REZERVNÉ FLOCHY ROD. DOMOV
[Symbol]	FLOCHY BYTOVÝCH DOMOV
[Symbol]	FLOCHY A OBJEKTY FKE OBČANSKU VYBAVENOST
[Symbol]	FLOCHA HOSPODÁRSKEHO DVORA
[Symbol]	FLOCHA SKLADOV, VÝROBY A TECHNICKÉHO VYBAVENIA
[Symbol]	FLOCHY ŠPORTU A REKREÁCIE
[Symbol]	FLOCHY VEREJNEJ ZELENE
[Symbol]	FLOCHA CINTORINA
[Symbol]	FLOCHY IZOLAČNEJ ZELENE
[Symbol]	FLOCHY URČENÉ K REKULTIVÁCIÍ
[Symbol]	VODNÁ FLOCHA A TOKY
[Symbol]	ÚPRAVA VODNÉHO TOKU
[Symbol]	LŮKY A PASENKY
[Symbol]	ORNÁ PODA
[Symbol]	OZNAČENIE OBČ. VYBAVENOSTI A VÝROBY

TECHNICKÁ INFRAŠTRUKTÚRA	
[Symbol]	VZDUŠNÉ 22 KV ELEKTRICKÉ VEDENIE
[Symbol]	STĚPCOVÁ TRAFOSTANICA 22/0,4 KV
[Symbol]	PODZEMNÝ KÁBEL OSDK
[Symbol]	PODZEMNÉ TELEKOMUNIKAČNÉ VEDENIE
[Symbol]	NÍZKOTLAKÝ PLYNOVOD NTL
[Symbol]	STREDNOTLAKÝ PLYNOVOD STL DN 110,80,50
[Symbol]	VYSOKOTLAKÝ PLYNOVOD DN150, DN200
[Symbol]	REGULAČNÁ STANICA PLYNU

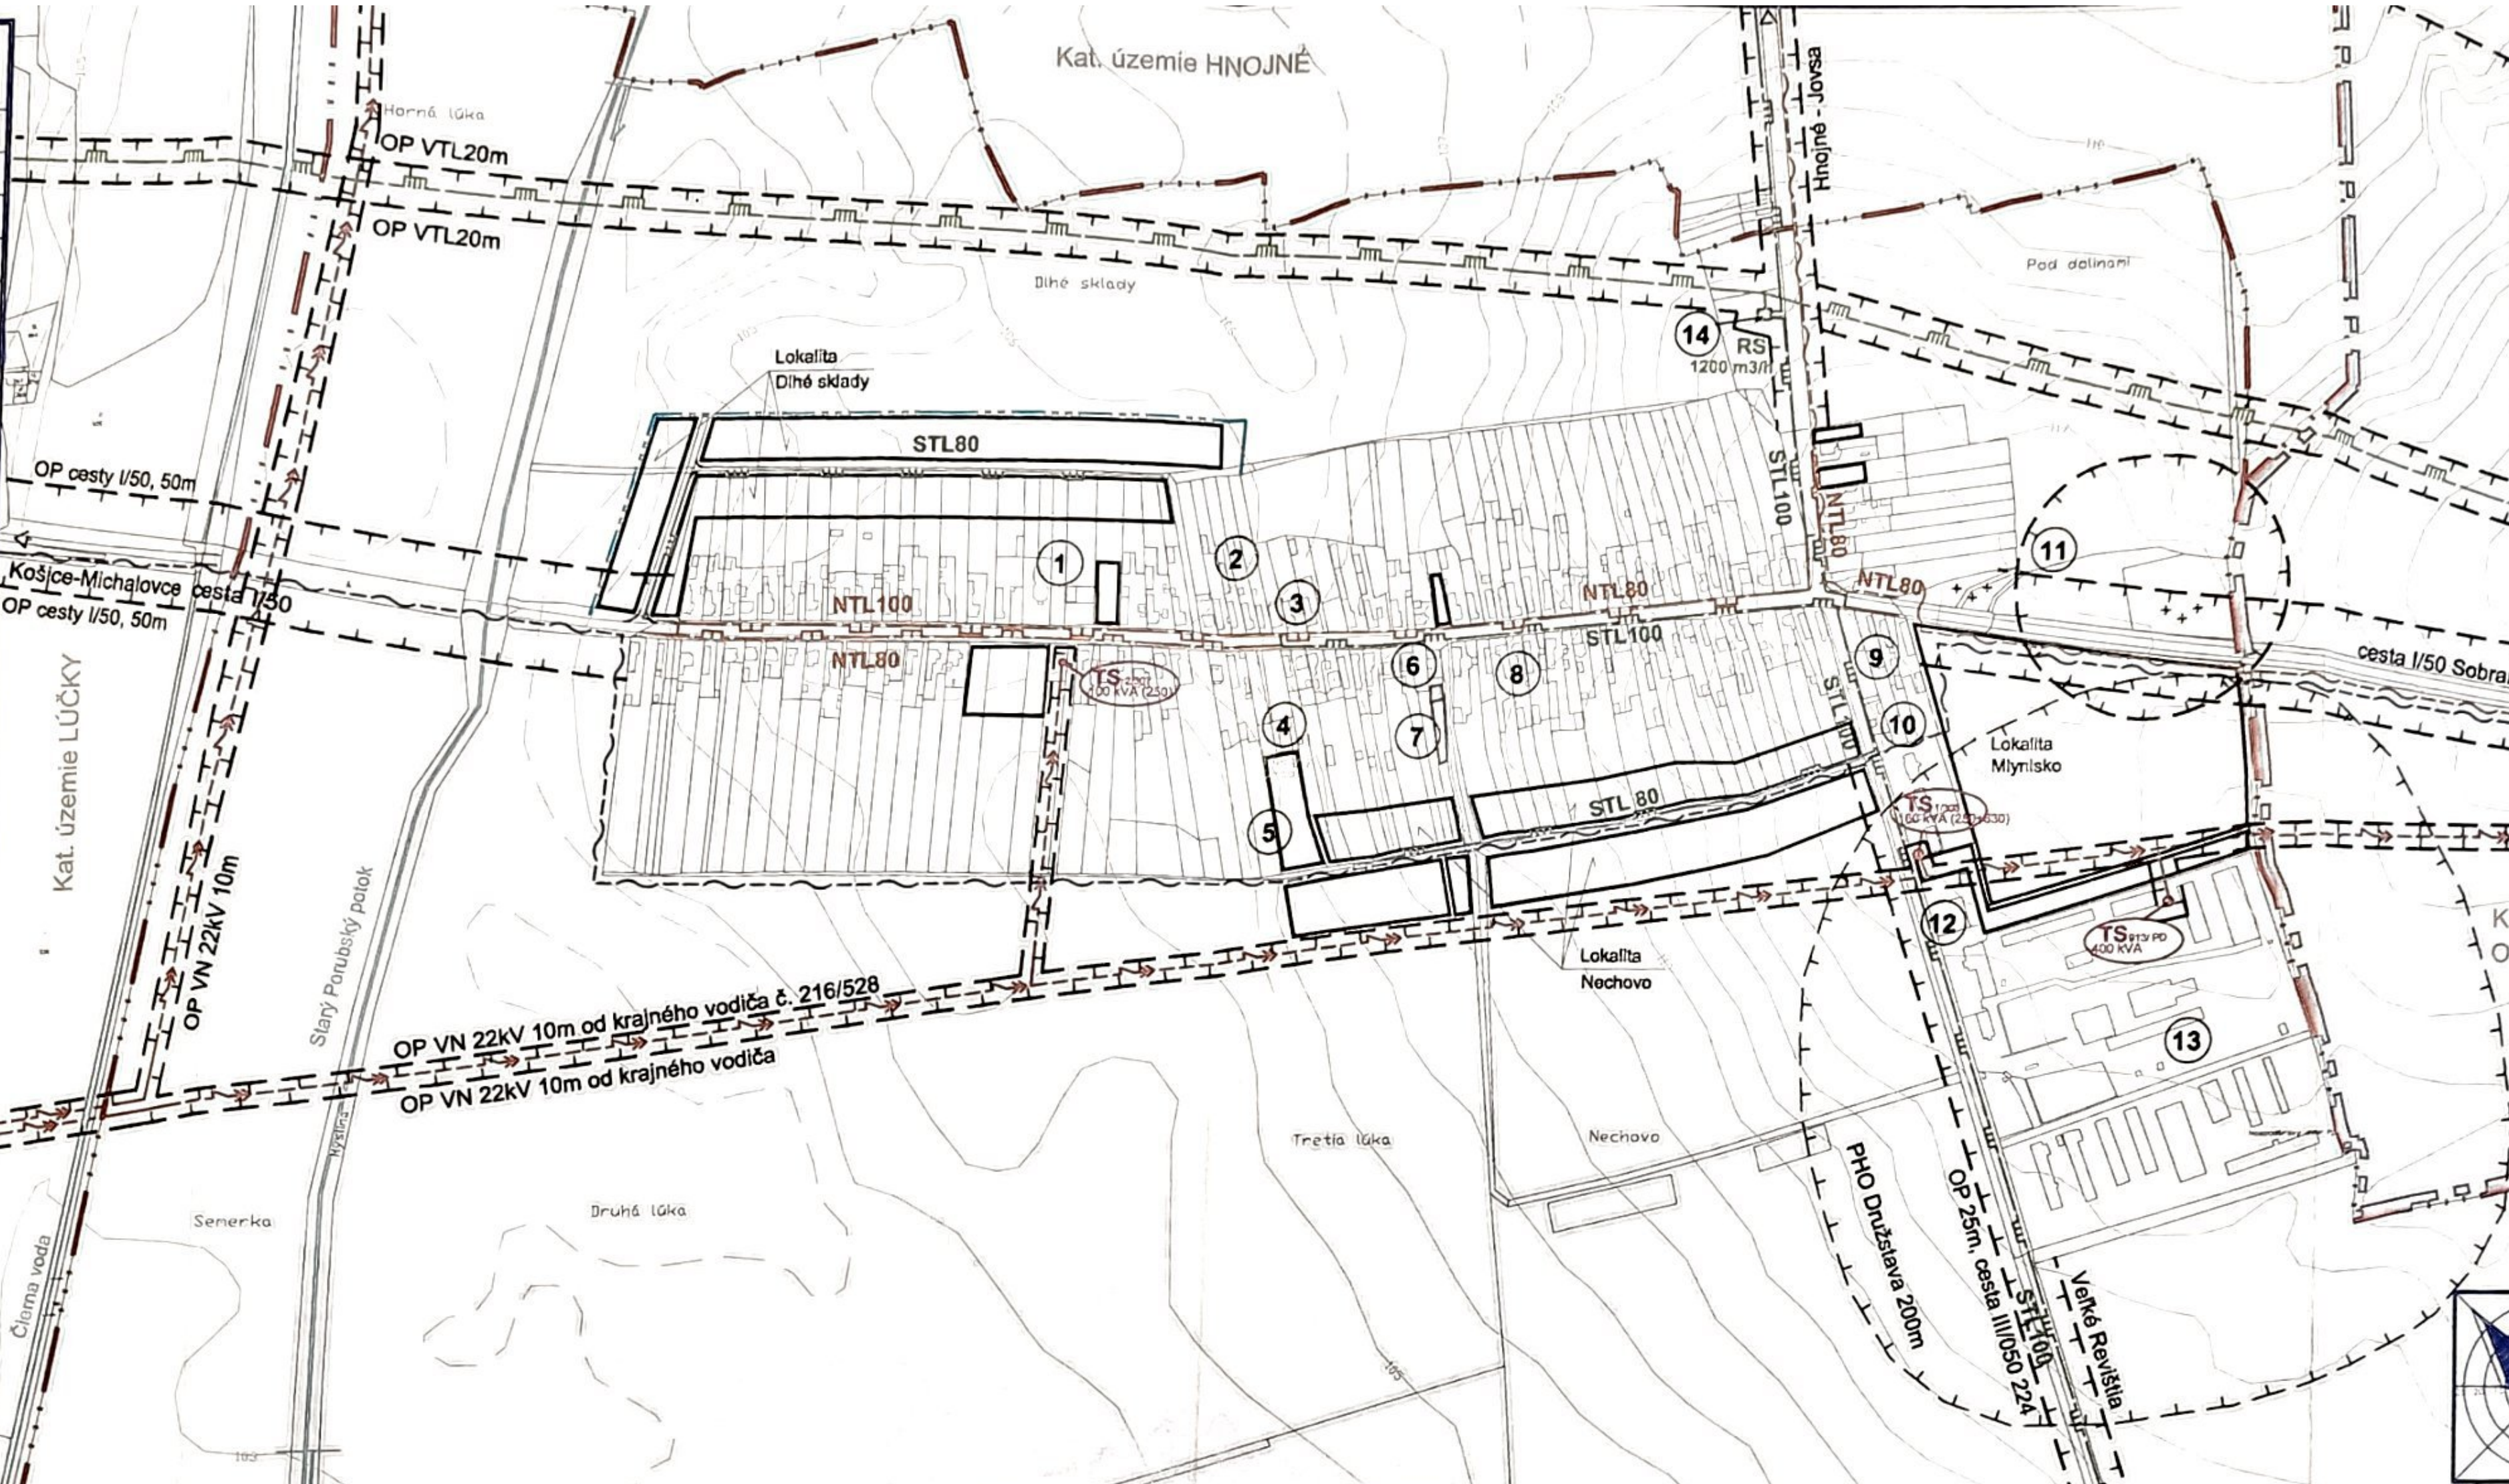

ÚZEMNÝ PLÁN
ZÁUJMOVÉHO ZDRUŽENIA OBČÍ
MIKROREGIÓNU "JUH ŠÍRAVY"

ZÁVADKA

NÁVRH VEREJNÉHO TECHNICKÉHO VYBAVENIA
ENERGETIKA, DIAL. KÁBLE, SPOJE, PLYN
M 1: 5 000

- MENOVITÁ**
FUNKCIA OBJEKTOV
- 1 RÍMKOTOL, KOSTOL
 - 2 KLUB DOCHODCOV
 - 3 POHOSTINSTVO
 - 4 OBECNÝ ÚRAD, MATERSKÁ ŠKOLA
 - 5 VIACÚČELOVÉ IHRISKO
 - 6 SÚKROMNÉ POTRAVINY
 - 7 POŽIARNÁ ZBRANICA
 - 8 HOSTINEC "U Petra"
 - 9 SÚKROMNÉ POTRAVINY
 - 10 MALOPREDAJ "Rozdiľný tovar"
 - 11 DOM SMŮTKU vo výstavbe
 - 12 VIACÚČELOVÁ SÁLA S KUCHYŇOU
 - 13 POĽNOSPODÁRSKE DRUŽSTVO
 - 14 REGULAČNÁ STANICA PLYNU

ÚZEMNÝ PLÁN ZÁUJMOVÉHO ZDRUŽENIA OBČÍ MIKROREGIÓNU "JUH ŠÍRAVY" : obec ZÁVADKA		
Objekt:	ZDRUŽENIE OBČÍ MIKROREGIÓNU JUH ŠÍRAVY	ÚRS
Objektová dokumentácia:	Ing. Arch. BEL Alexander	PROJEKTOVÁ KANCELÁRIA
Objektová dokumentácia:	Ing. Arch. BOŠKOVÁ Mária	Číslo projektu: 42-226/11/13
Objektová dokumentácia:		2265
Objekt:	ÚZEMNÝ PLÁN ZDRUŽENIA OBČÍ	1:5 000
Objekt:	NÁVRH VEREJNÉHO TECHNICKÉHO VYBAVENIA ENERGETIKA, DIAL. KÁBLE, SPOJE, PLYN	05Zav

