


STAV	NÁVRH
[Symbol]	HRANICA OKRESU
[Symbol]	HRANICA KATASTRA OBCE
[Symbol]	HRANICA ZASTAVANÉHO ÚZEMIA OBCE K.1.1.1990
[Symbol]	HRANICA ZASTAVANÉHO ÚZEMIA OBCE PODĽA ZÁKONA č. 237/2008 Z.z.
[Symbol]	OCHRANNÉ PÁSMA VŠETKÝCH DRUHŮV
[Symbol]	FLOCHY A OBJEKTY ROD. DOMOV
[Symbol]	REZERVNÉ FLOCHY ROD. DOMOV
[Symbol]	FLOCHY BYTOVÝCH DOMOV
[Symbol]	FLOCHY A OBJEKTY PRE OBČANSKÚ VYBAVENOSŤ
[Symbol]	FLOCHA HOSPODÁRSKEHO DVORA
[Symbol]	FLOCHA SKLADOV, VÝROBY A TECHNICKÉHO VYBAVENIA
[Symbol]	FLOCHY ŠPORTU A REKREÁCIE
[Symbol]	FLOCHY VEREJNEJ ZELENÉ
[Symbol]	FLOCHA OTOČNINA
[Symbol]	FLOCHY IZOLAČNEJ ZELENÉ
[Symbol]	FLOCHY URČENÉ K REKULTIVÁCIÍ
[Symbol]	VODNÁ FLOCHA A TOKY
[Symbol]	ÚPRAVA VODNÉHO TOKU
[Symbol]	LŮKY A PASIENKY
[Symbol]	ORNÁ PŮDA
[Symbol]	OZNAČENIE OBČ. VYBAVENOSTI A VÝROBY
[Symbol]	SKUPINA BPEJ (BONIT. PODNO-ÉKOLOG. JEDNOTKA)
[Symbol]	KÓD BPEJ
[Symbol]	HRANICA BPEJ
[Symbol]	LOKALITA NAVRHOVANÁ NA VÝNATIE V HRANICI SÚČASNE ZASTAVANÉHO ÚZEMIA
[Symbol]	LOKALITA NAVRHOVANÁ NA VÝNATIE MIMO HRANICU SÚČASNE ZAST. ÚZEMIA
[Symbol]	REZERVNÁ PLOCHA ZÁBERU Z PF A LP
[Symbol]	PORADOVÉ ČÍSLO LOKALITY

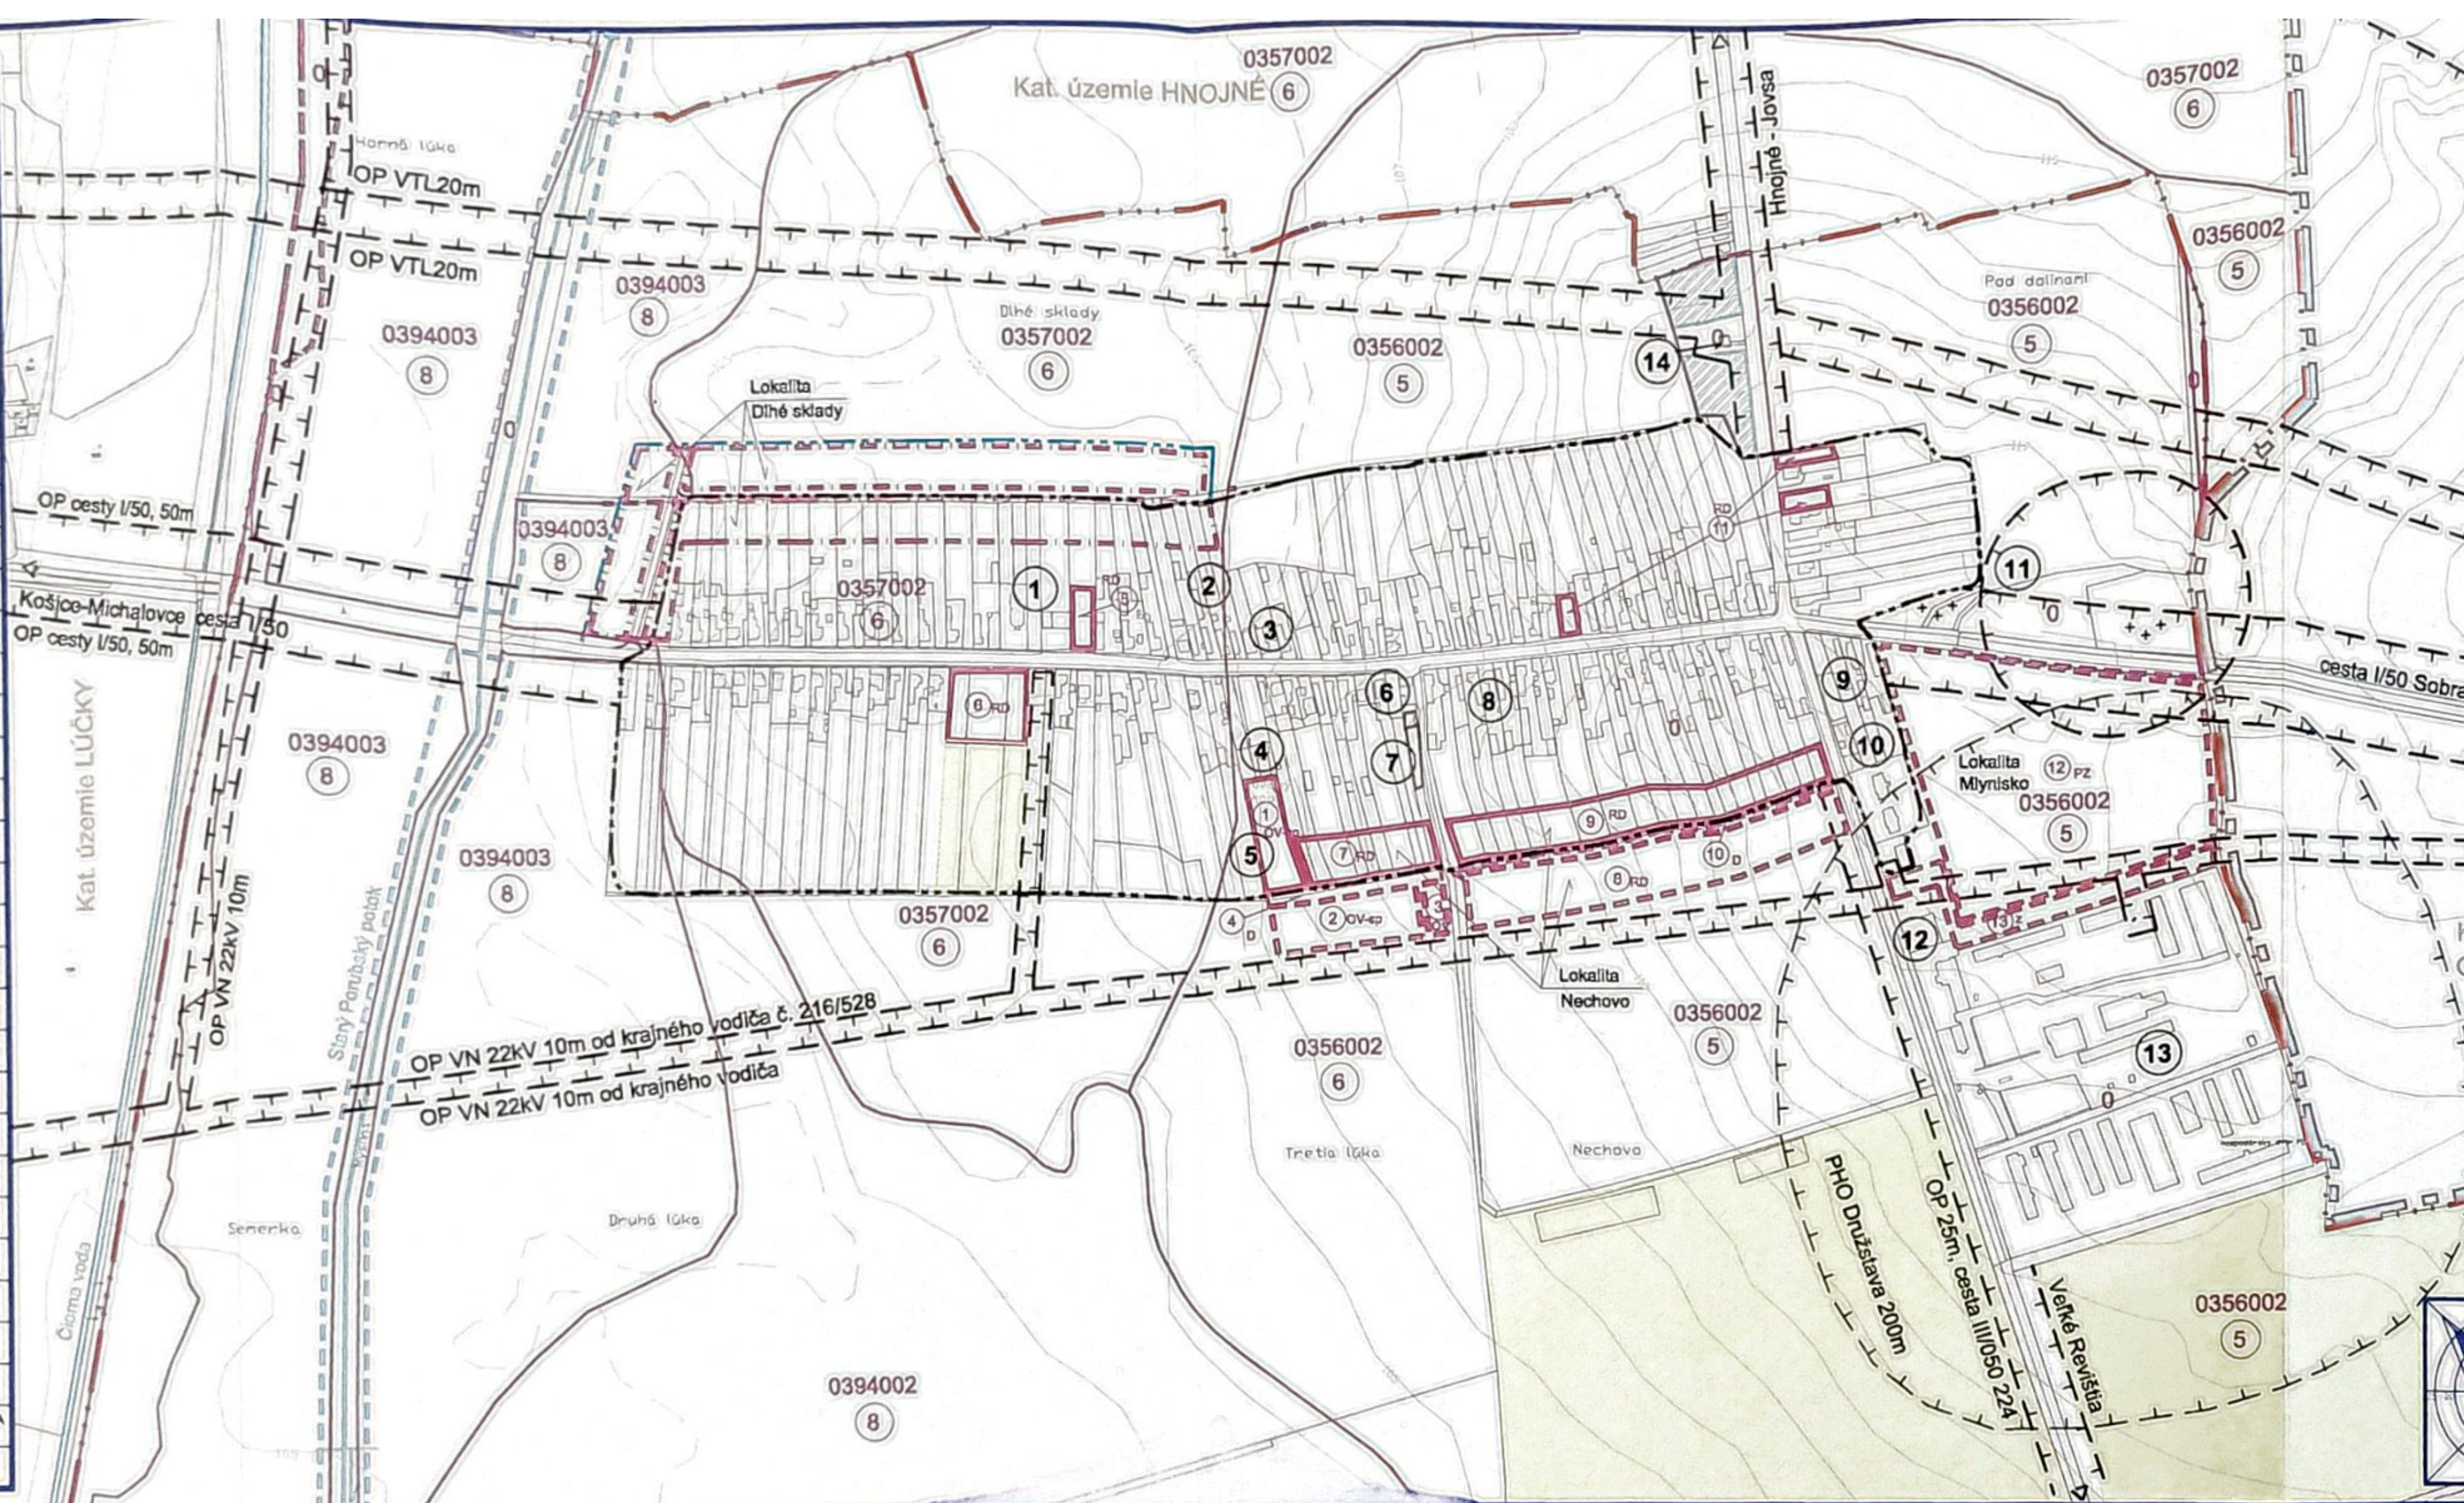

ÚZEMNÝ PLÁN
ZÁUJMOVÉHO ZDRUŽENIA OBČÍ
MIKROREGIÓNŮ "JUH ŠÍRAVY"

ZÁVADKA

VYHODNOTENIE ZÁBERU PF A LP
 NA NEPOLNOHOSPODÁRSKE ÚČELY
 M 1: 5 000

- MENOVITÁ**
FUNKCIA OBJEKTŮV
- 1 RÍMOKATOL. KOSTOL
 - 2 KLUB DOCHODCOV
 - 3 POHOSTINSTVO
 - 4 OBECNÝ ÚRAD, MATERSKÁ ŠKOLA
 - 5 VIACÚČELOVÉ IHRISKO
 - 6 SÜKROMNÉ POTRAVINY
 - 7 POZIARNÁ ZBRŮJNICA
 - 8 HOSTINEC "U Pieta"
 - 9 SÜKROMNÉ POTRAVINY
 - 10 MALOPREDAJ "Rozličný tovar"
 - 11 DOM SMÜTŮKU vo výstavbe
 - 12 VIACÚČELOVÁ SÁLA S KUCHÝŇŮU
 - 13 POLNOHOSPODÁRSKE DRUŽSTVO
 - 14 REGULÁČNÁ STANICA PLYNU

ÚZEMNÝ PLÁN ZÁUJMOVÉHO ZDRUŽENIA OBČÍ
MIKROREGIÓNŮ "JUH ŠÍRAVY" : obec ZÁVADKA

Organizácia:	ZDRUŽENIE OBČÍ MIKROREGIÓNŮ JUH ŠÍRAVY	Urad:	PROJEKTOVÁ KANCELÁRIA JAROSLAVA ŠTEFÁNIKA č. 10, ZÁVADKA
Organizačné zloženie:	Ing. Arch. HORNÁKOVÁ Agneta	Architekt:	Architekt
Architekt:	Ing. Arch. BÉL, Alexander	Objekt:	MIKROREGIÓNŮ "JUH ŠÍRAVY"
Organizačné zloženie:	Ing. Arch. BOŠKOVÁ Marianna	Objekt:	40-2004/11/13
Organizačné zloženie:	Ing. PAZDÁK L. DANĀKOVÁ B.	Objekt:	2009

Dátum: **ÚZEMNÝ PLÁN ZDRUŽENIA OBČÍ** Mierka: **1:5 000**

Vyhodnotenie záberu PF a LP na nepolnohospodárske účely: **06Zav**